

PROJETO PARA DESMEMBRAMENTO DO TERRENO SITO NA ESTRADA DO GUMARI, LADO IMPAR, J. A. DO PREDIO N° 3609
A 224.00 m DA ESTRADA DA BARRA DE GUARATIBA

XXIV.A - 27-1

PROPRIETARIO


SUBSTITUI O F.A.L. 35699

Capitão Am. Nando Guimarães
AUTOR DO PROJETO

INSUMO 35699 (F.A.L. 35699)
COTA - 89,428 - D. 1.º Regio
Simplificado

Modificado pelo 38950 94/97 e 23
Modificado pelo 39555 46/94 e 22 e 23
Modificado pelo 40055 04/95

35846

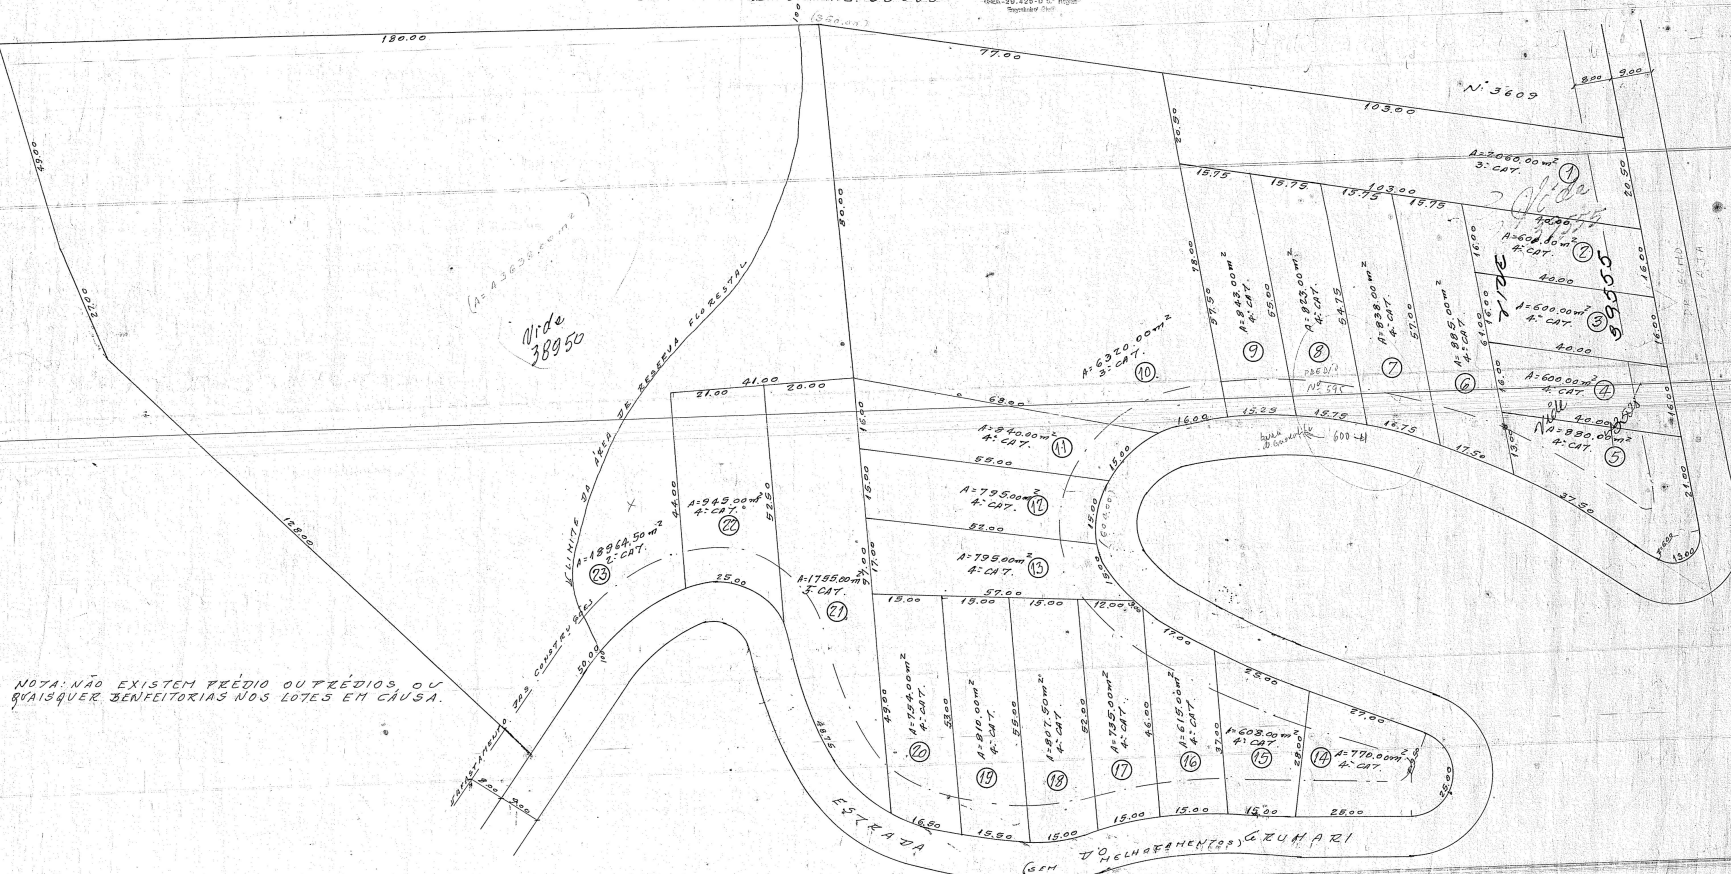

APPROVADO
ALVARÁ DE HOMOLOGAÇÃO
DO PROJETO DE
DIVISÃO DE TERRENO
Nº 35846
DE 27/05/97
Nº 35846
Nº 35846
Nº 35846

APPROVO
2.11.1978
WILSON M. NEIRA
Diretor de R. - DRED - RJ

PROCESSO 0430239/97
EMENDAS

ESCALA 1:500